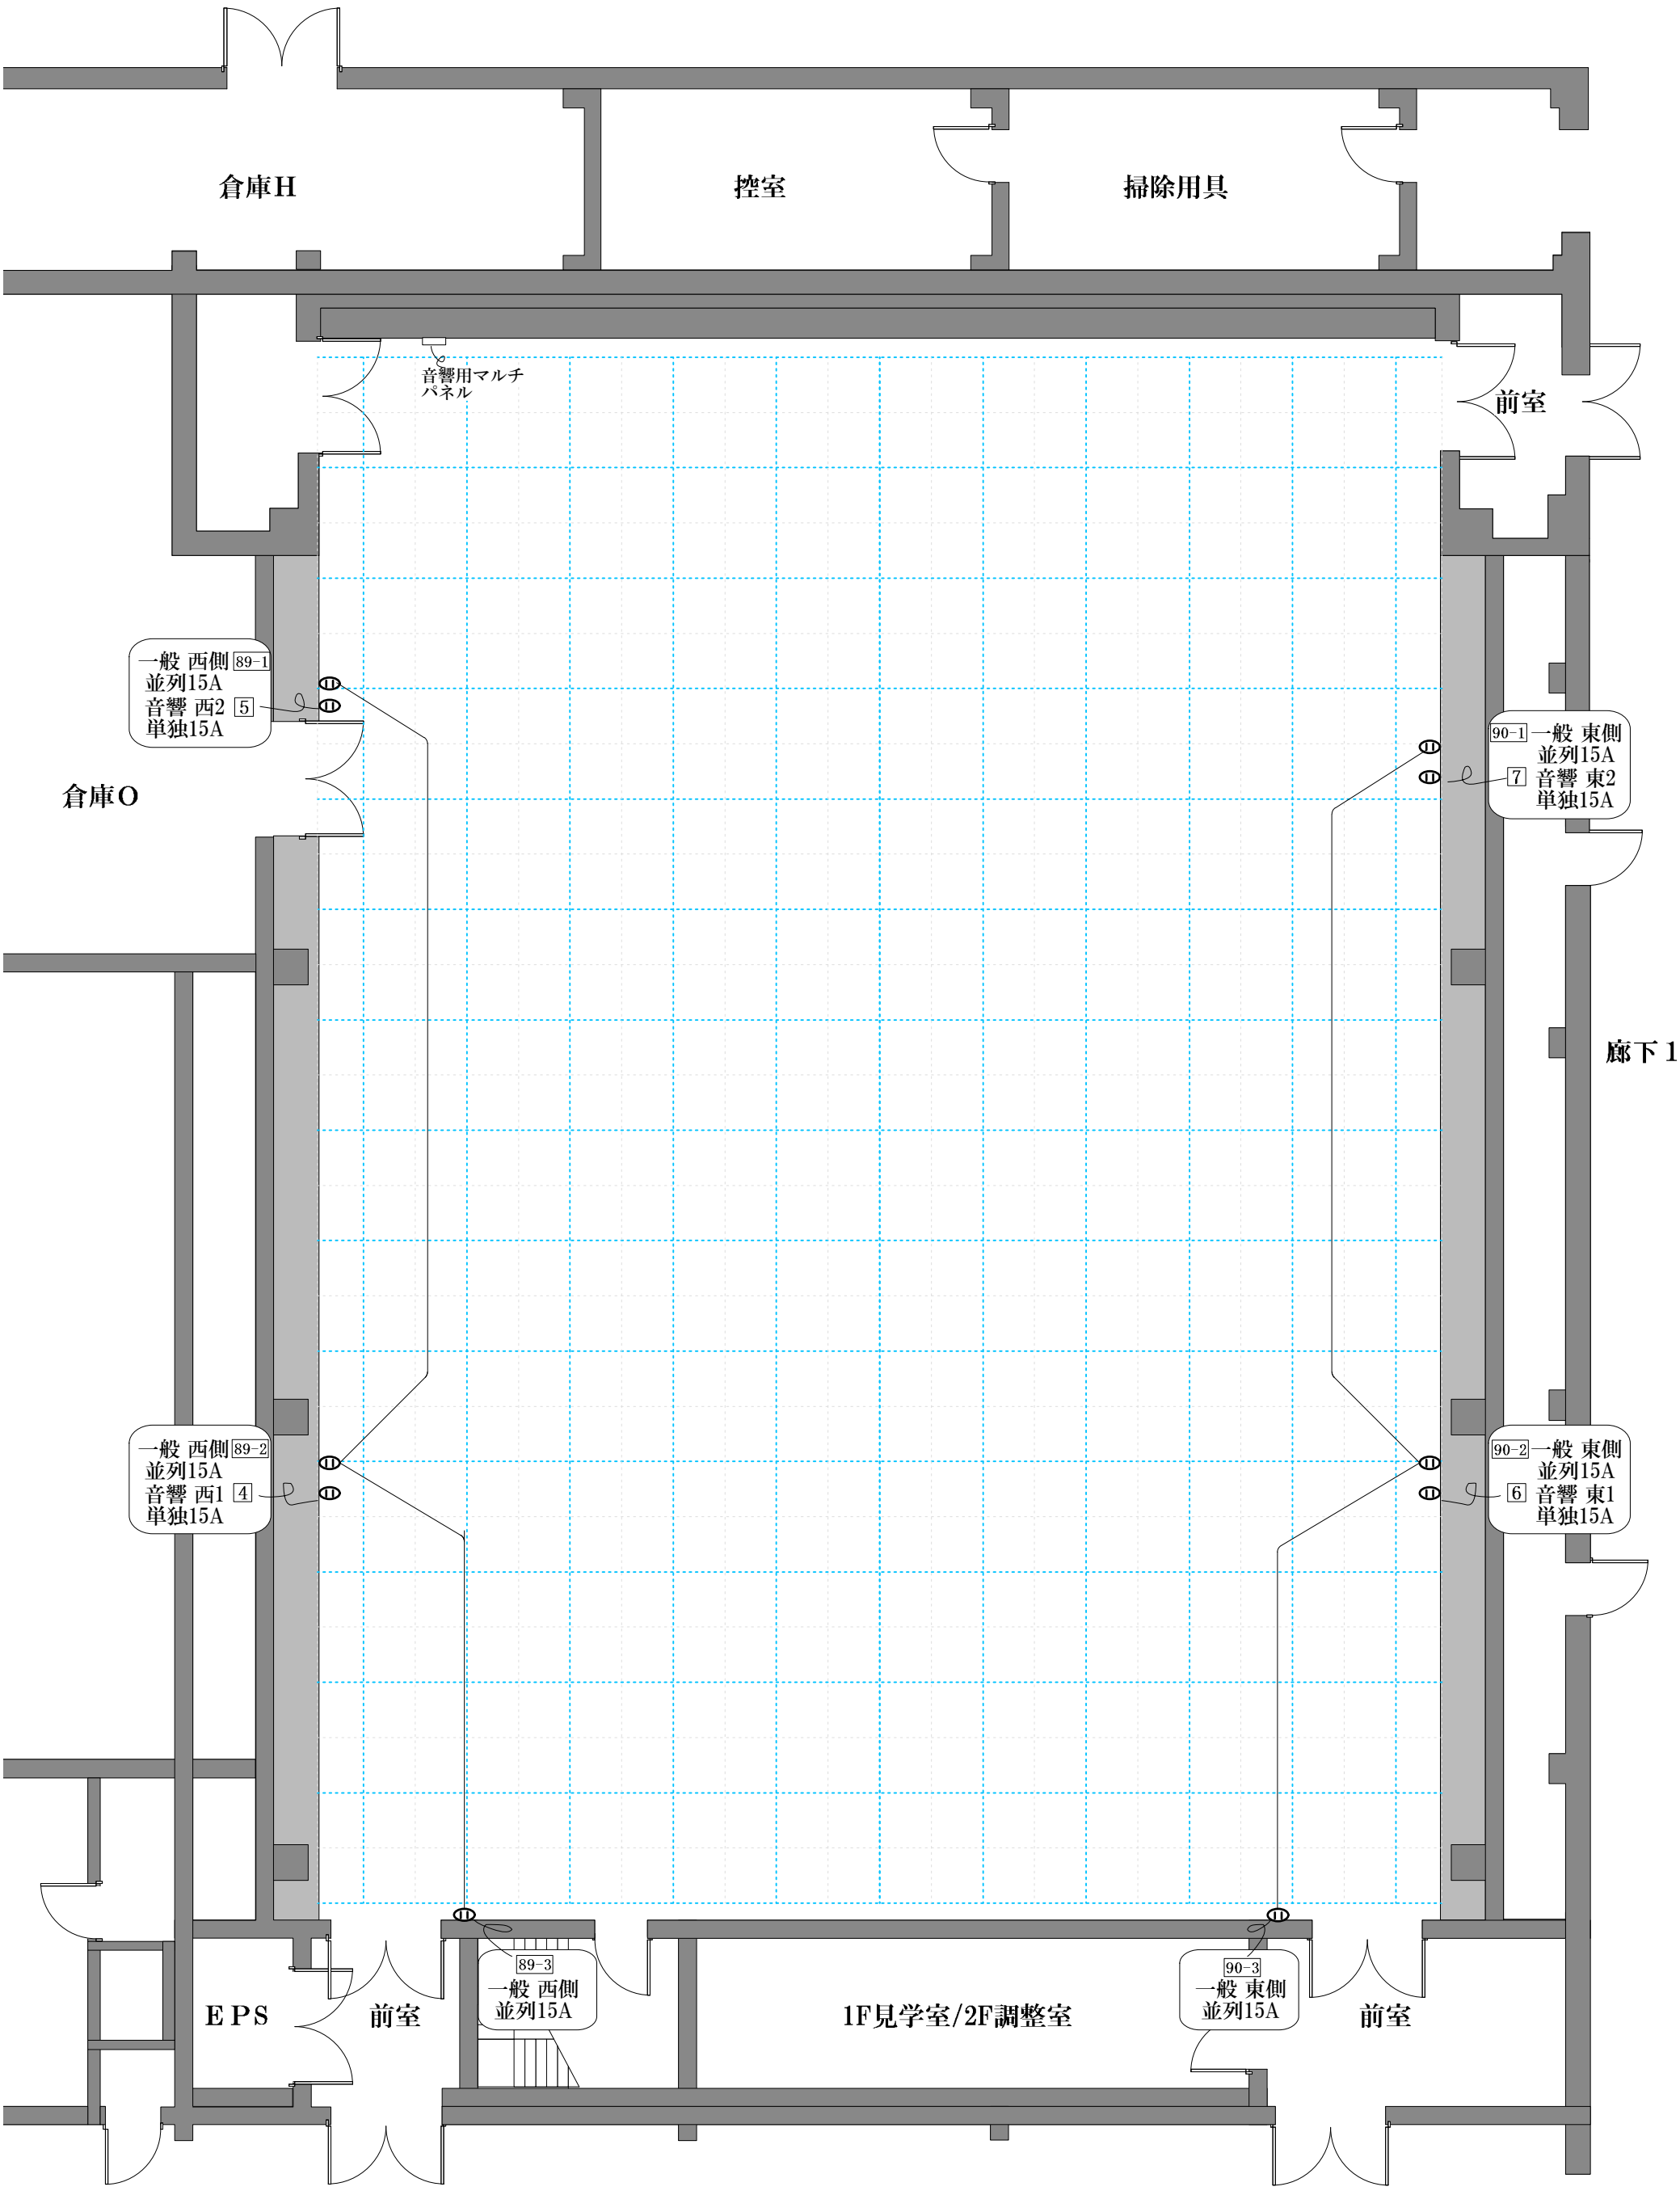富山市芸術創造センター リハーサル室　平面図　S=1:100（A3）
天井高　11.6m