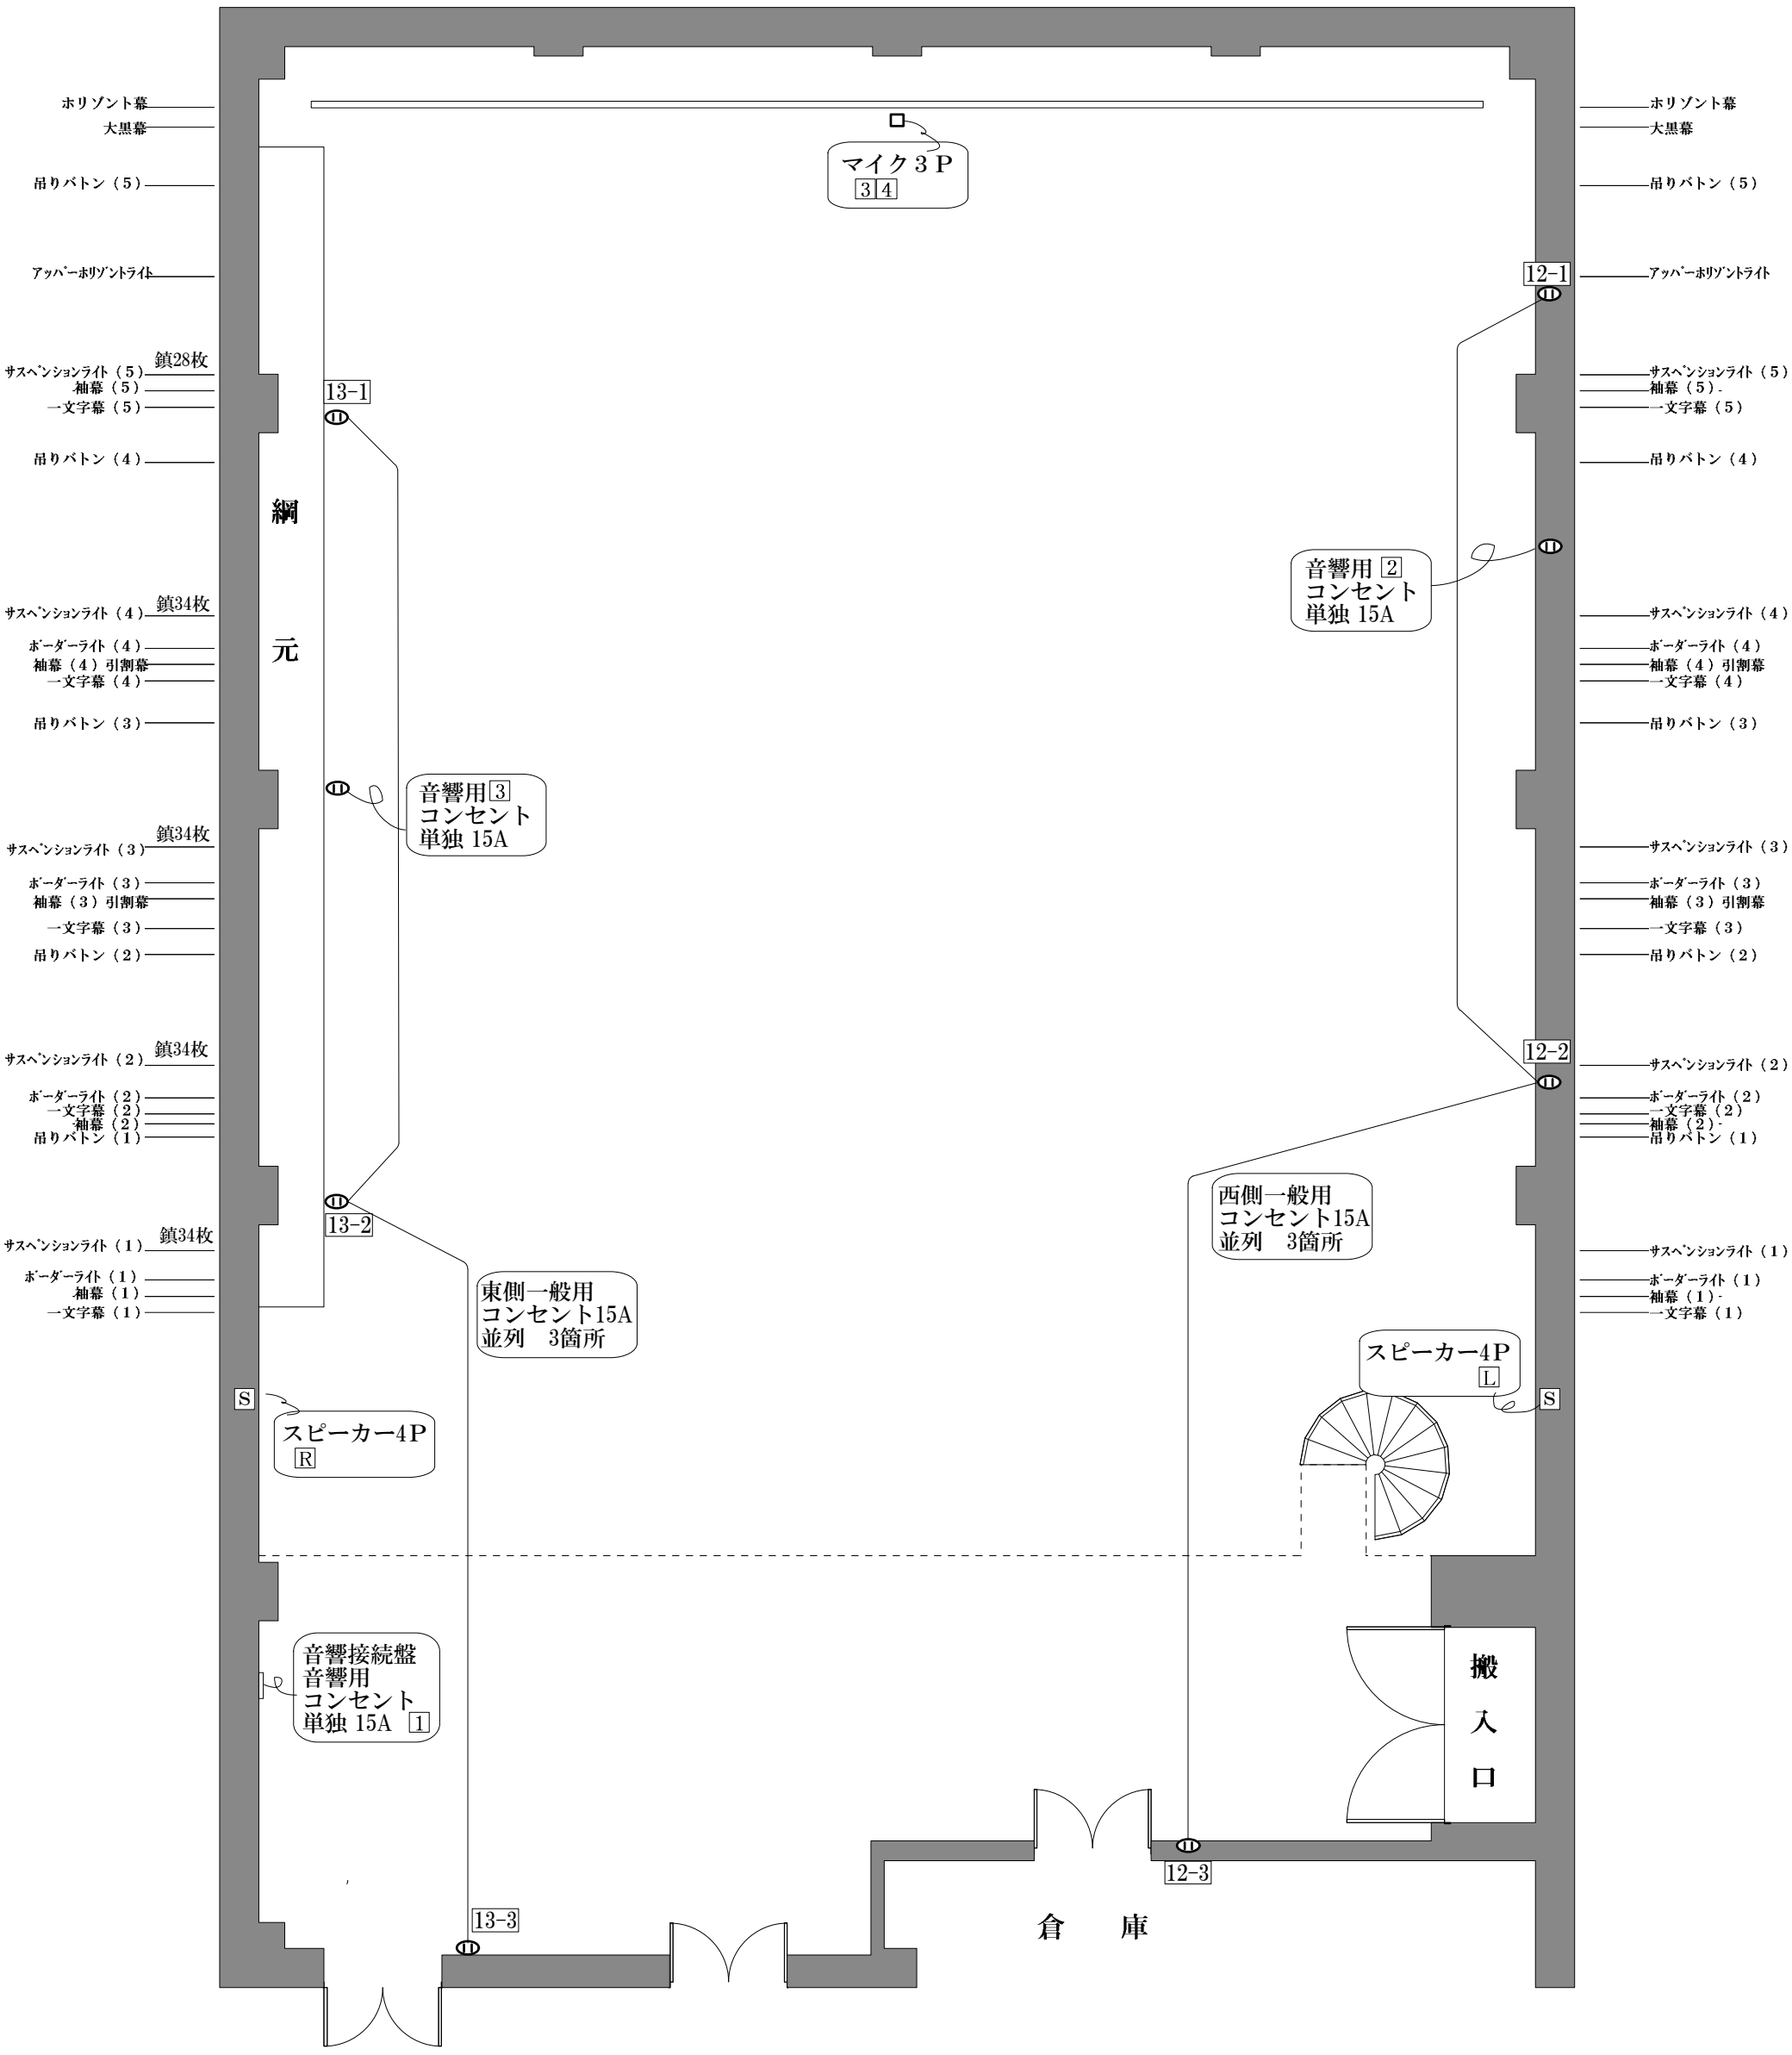富山市芸術創造センター舞台稽古場　平面図　S=1:100（A3）
すのこまで9m